






1 North Elevation
Scale: 1/8" = 1'

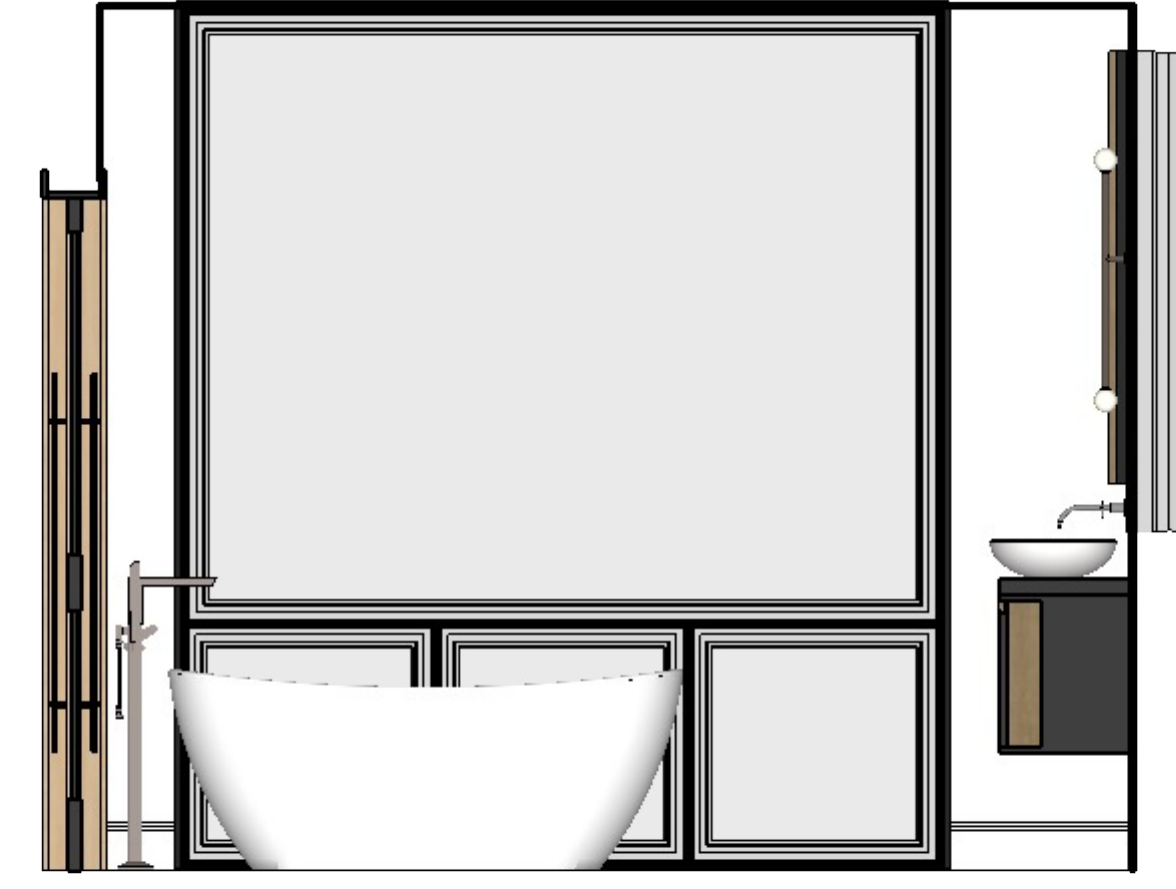


2 West Elevation
Scale: 1/8" = 1'

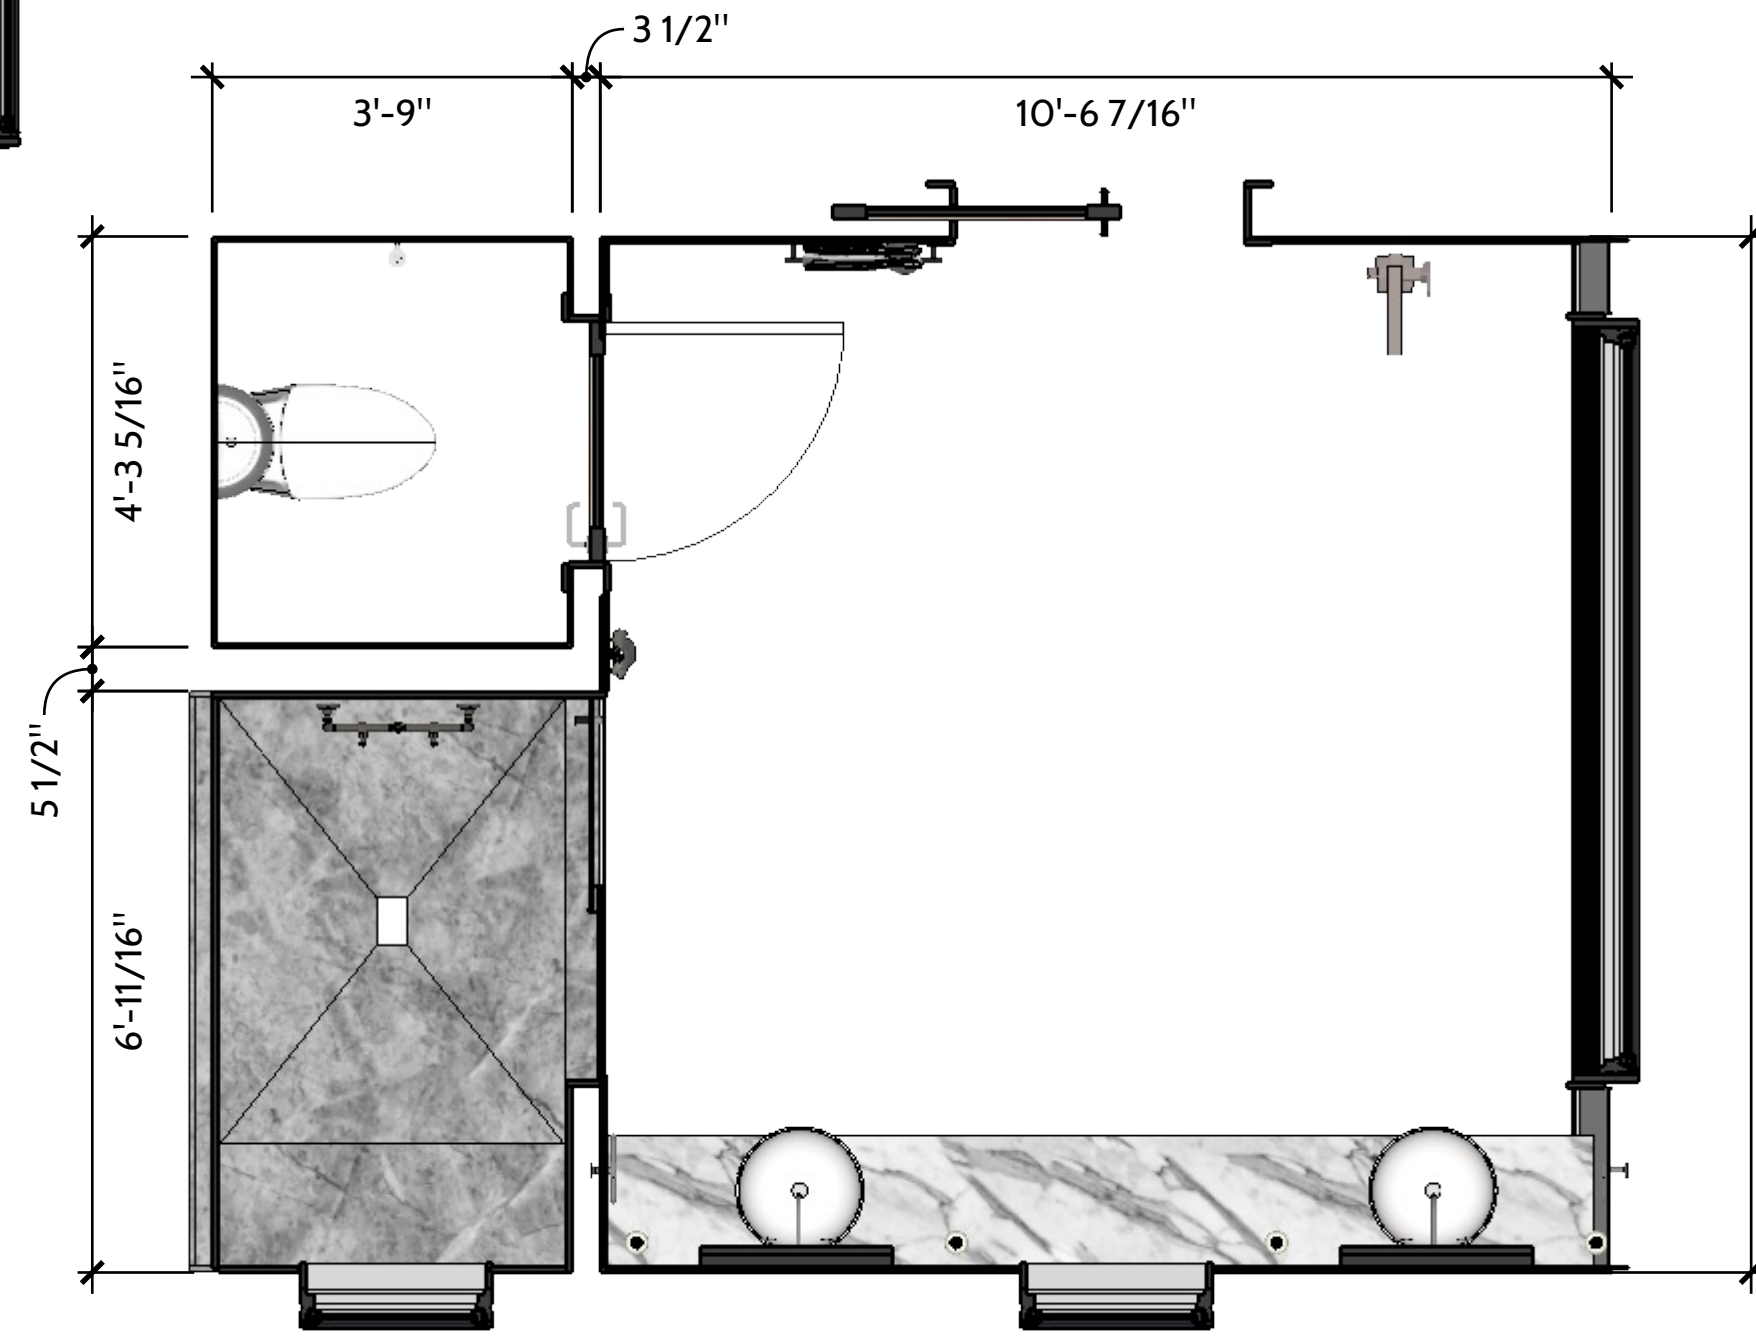

3 Floor Plan
Scale: 1/8" = 1'

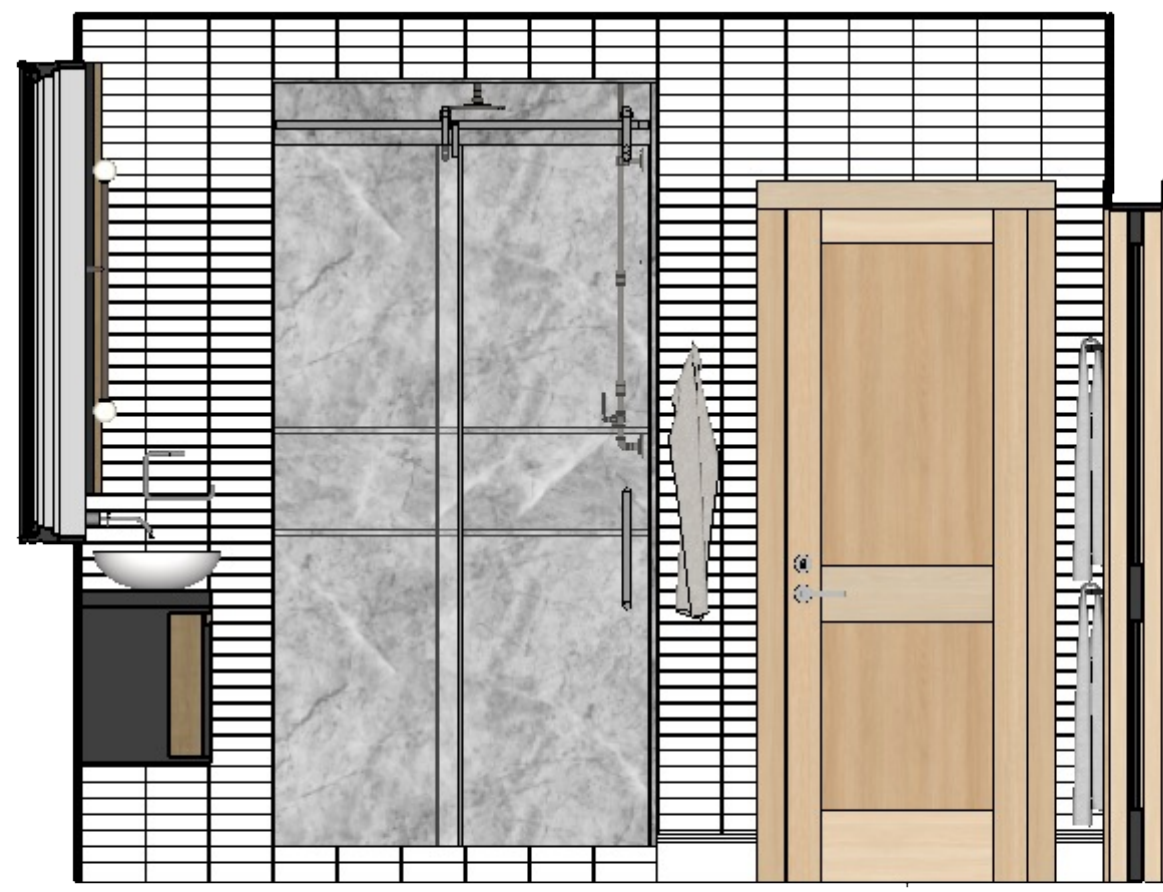

4 East Elevation
Scale: 1/8" = 1'

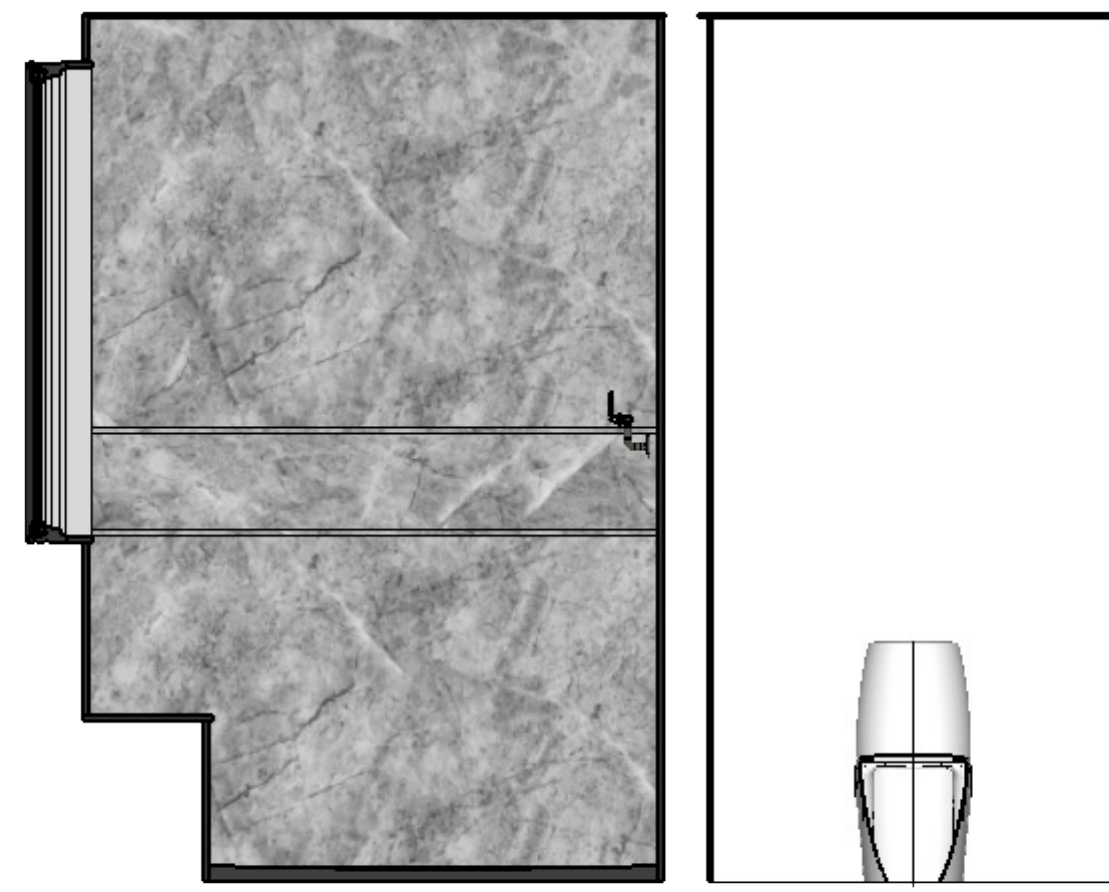

5 South Elevation
Scale: 1/8" = 1'

